

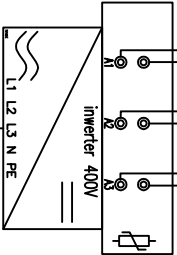
 



moduły fotowoltaiczne o mocy 275Wp 3 x 4szt

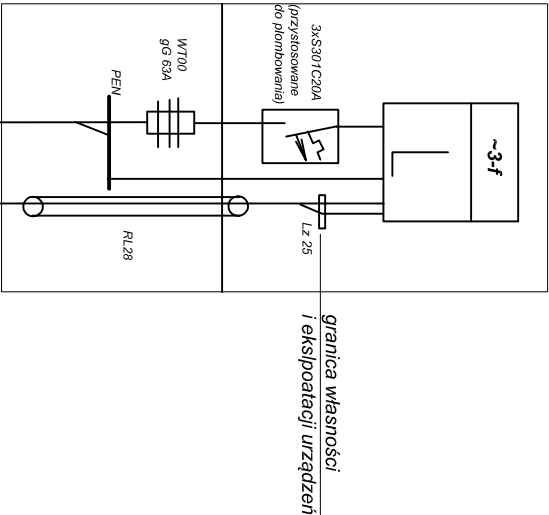

Trójfazowy falownik o mocy znamionowej 4 kW

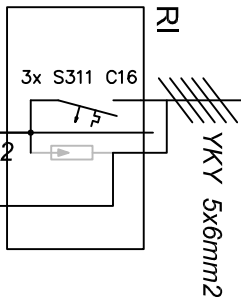

istniejąca szafka ZK1-1P

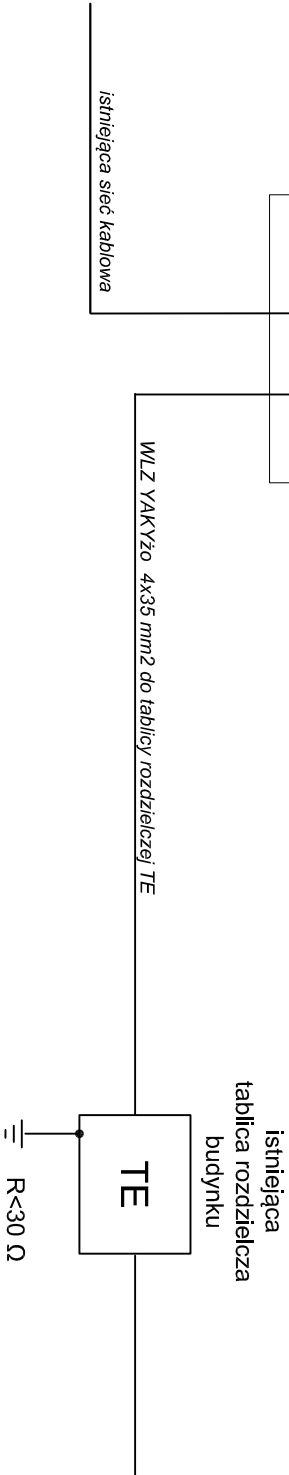

Nr rysunku			E-1
Objekt: Budowa sceny z budynkiem zplecza (kontenera Sztuki) w miejscowości: Sulęcín na dz. nr 297/3-Łtóp II			Skala
Inwestor: Gmina Sulęcín, ul. Lipowa 18 , 69-200 SULĘCÍN			Data Kwiecień, 2018
Branża	Typul rys.	Schemat iIdeowy mikroinstalacji fotowoltaicznej o mocy 9,9 kWp	
	Projektant:		
Elektryczno	Sprawił:		