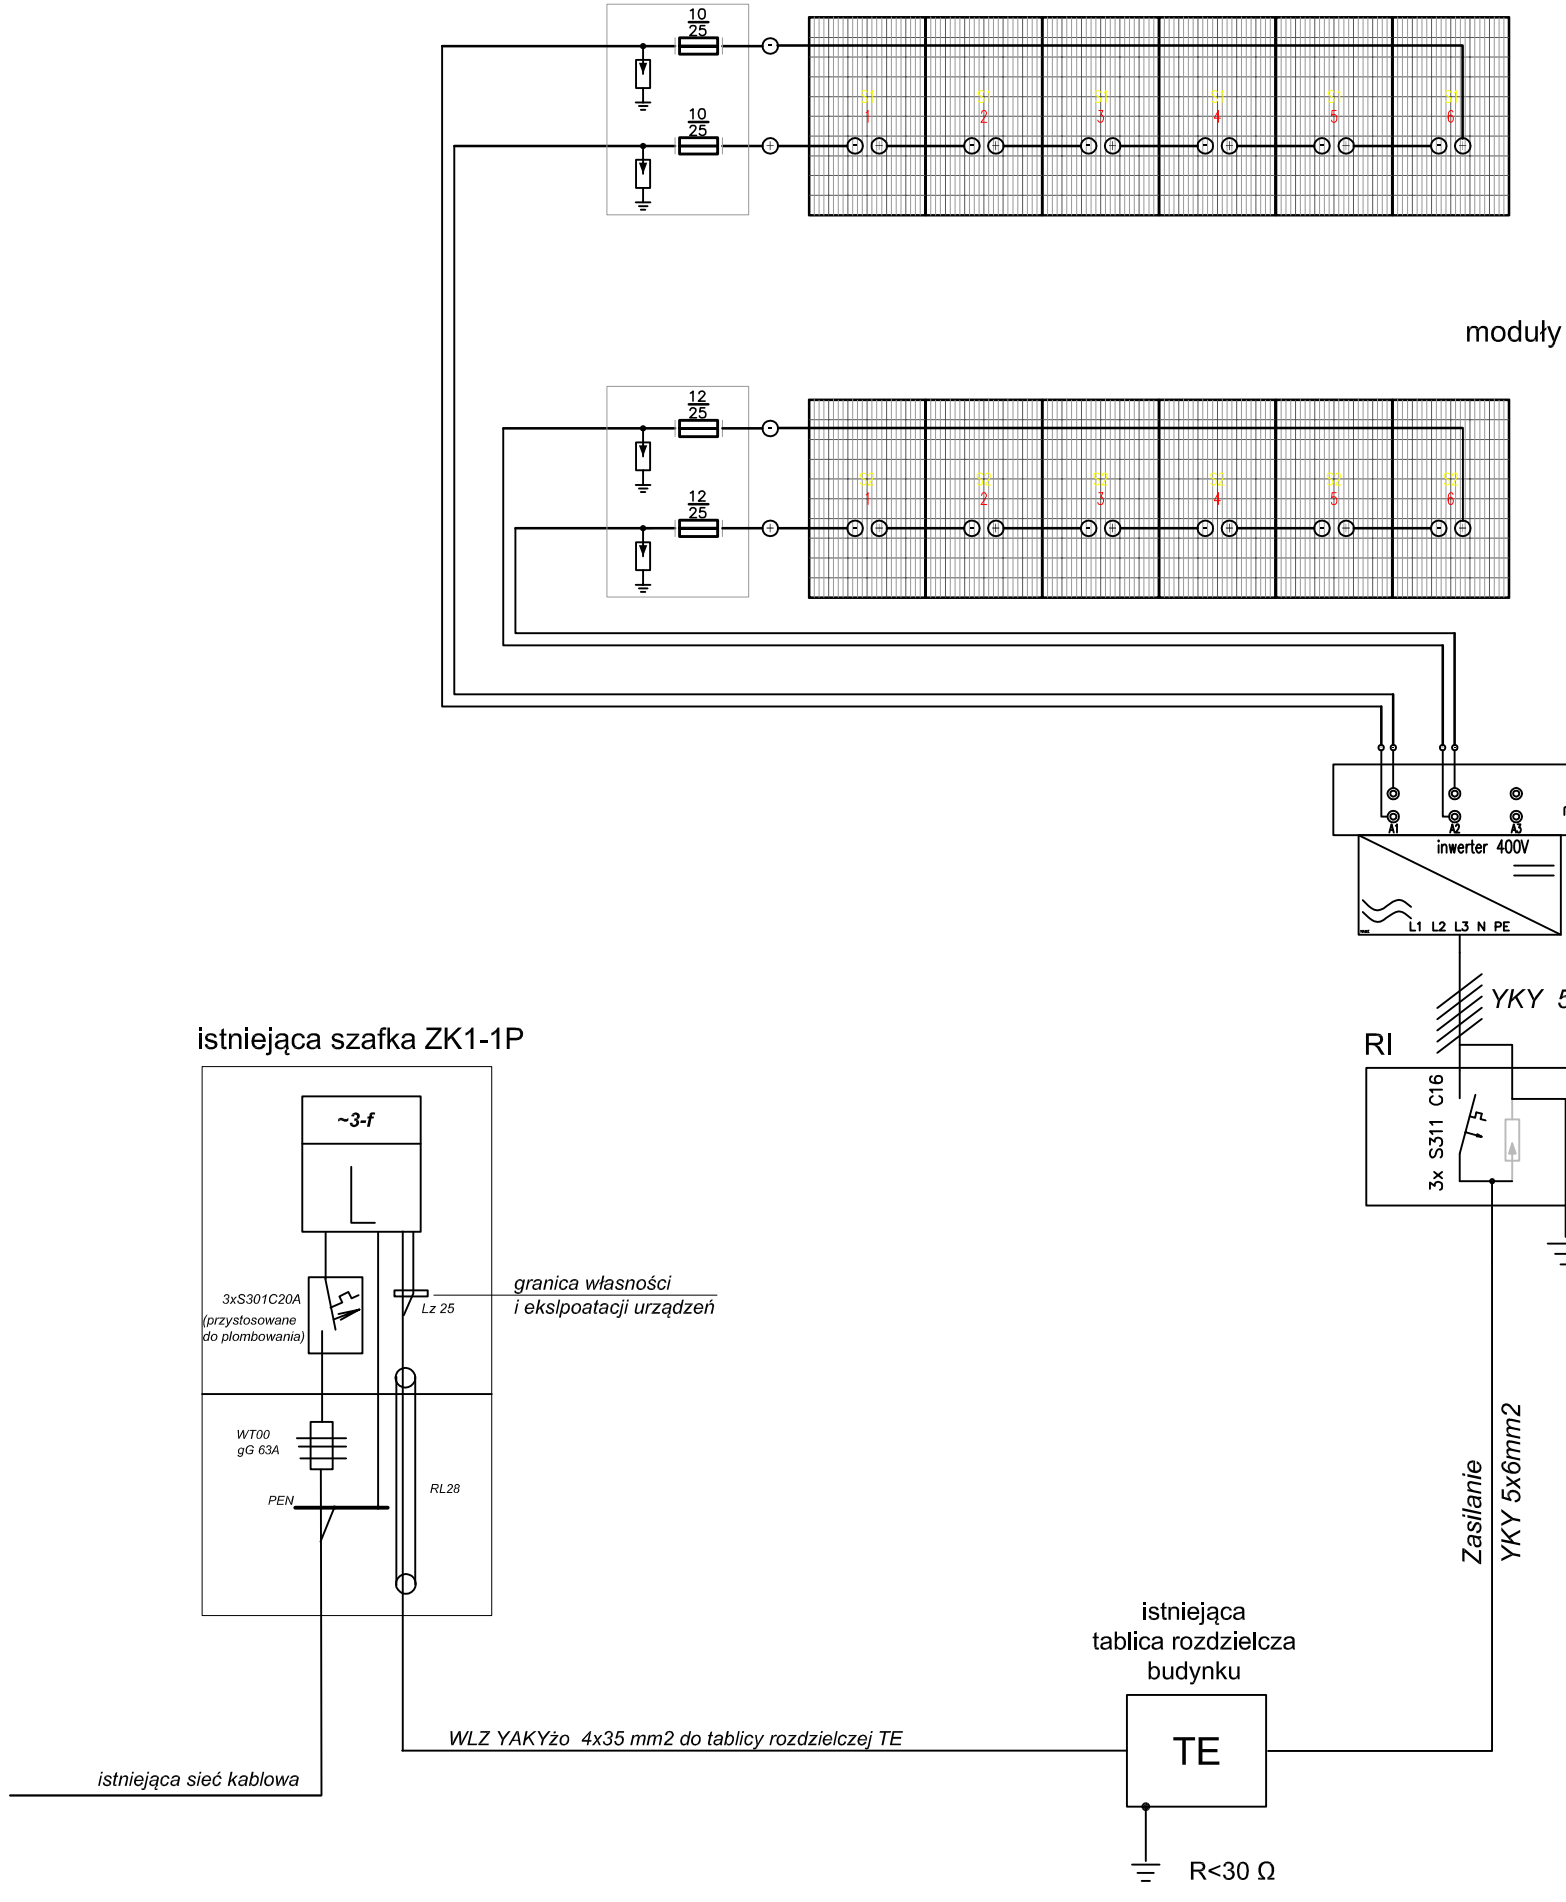

moduły fotowoltaiczne o mocy 275Wp 2 x 6szt

Trójfazowy falownik o mocy znamionowej 4 kW

			Nr rysunku E–1
Obiekt: Budowa sceny z budynkiem zaplecza (Kontenera Sztuki) w miejscowości Sulęcin na dz. nr 297/3–Etap II			Skala
Inwestor: Gmina Sulęcin, ul. Lipowa 18 , 69–200 SULĘCIN			Data Kwiecień 2018
Branża	Tytuł rys.	*Schemat ideowy mikroinstalacji fotowoltaicznej o mocy 9,9 kWp*	Podpis
Elektryczna	Projektował:		
	Sprawdził:		